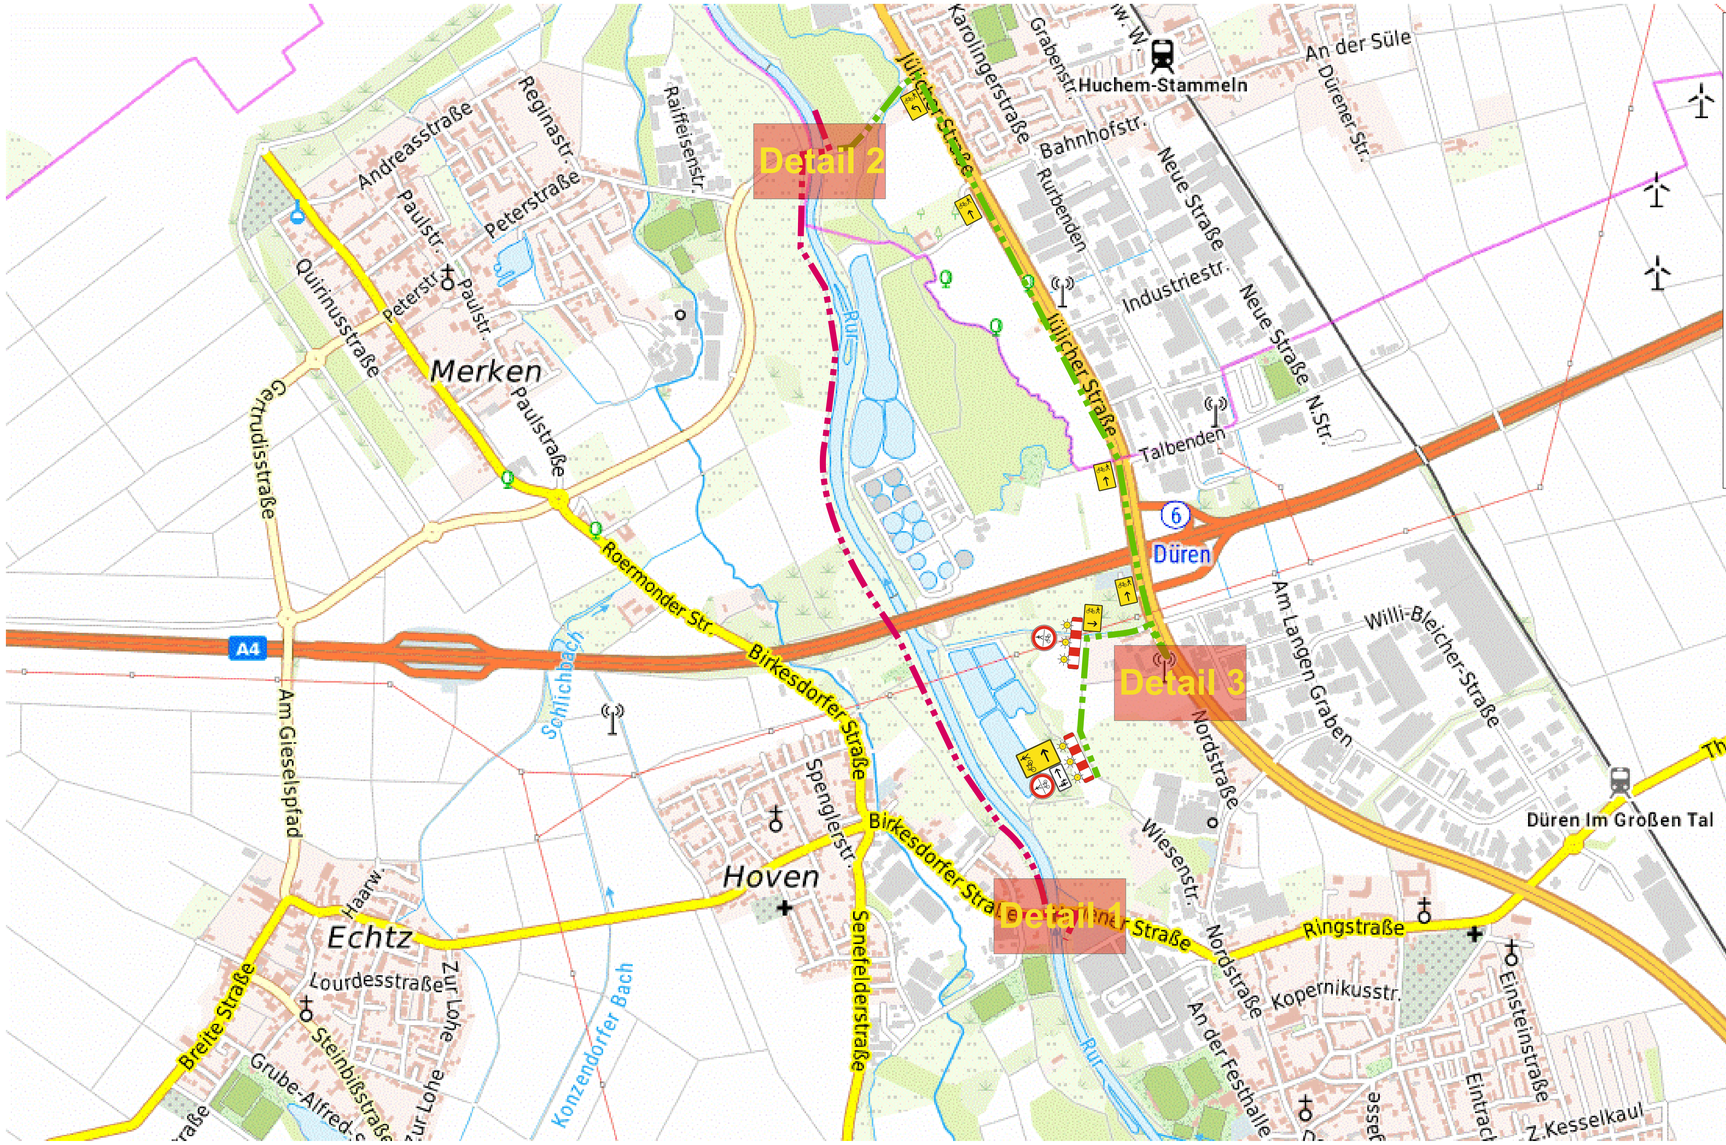

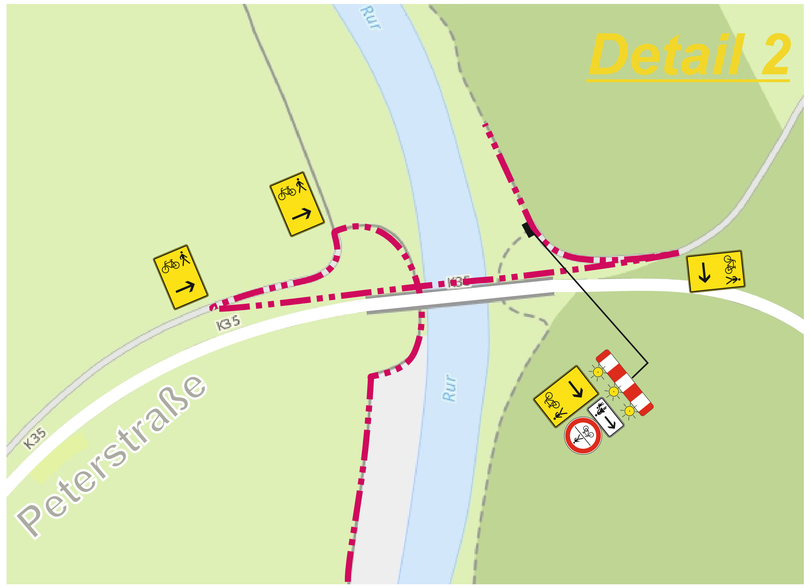

aufgestellt: **GSV mbH & Co KG**
Postfach 1150
66402 Homburg/Saar
Kaiserslauterer Str. 19e
66424 Homburg
Zentrale@strassenverkehrssicherung.de
Tel.: 0 68 41 / 9 93 05 00
Fax: 0 68 41 / 99 30 51 00
Bauleiter: Herr E. Benjlil Tel.: 0163 499 30 64
Herr Y. Marzaq Tel.: 0163 499 30 59
Bereitschaft: Mobil: 0176/ 57250000

Verkehrszeichenplan Nr.:

geprüft: i.A.

Verkehrszeichenplan 02.2

Bauvorhaben: A4 Hauptsammler 11 Düren (Ak1)
Sperrung des Radwegs Rurufer
Projekt.: 802-DE-QQOS-5110607
LV: 5110607

Verkehrsführung : **BA. 1, Sperrung des Radwegs Rurufer**
Unterlage/Blattnr.

Bauzeit: ab 05.06.2023 bis 20.08.2023

aufgestellt:

Datum:
gezeichnet:

Bausführung:
STRABAG

Verantwortlicher:
Herr David Kauven
Tel.: 0160 12 39 200
e-mail: david.kauven@strabag.com

Baustellen-ID:	Plan-Nr.: 02.2	Gezeichnet : Y.Marzaq	Datum : 20.05.2023